

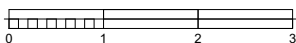


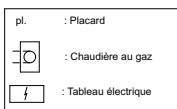

RÉSIDENCE La Petite Auberge

15, Rue Lamartine
31110 BAGNÈRES-DE-LUCHON

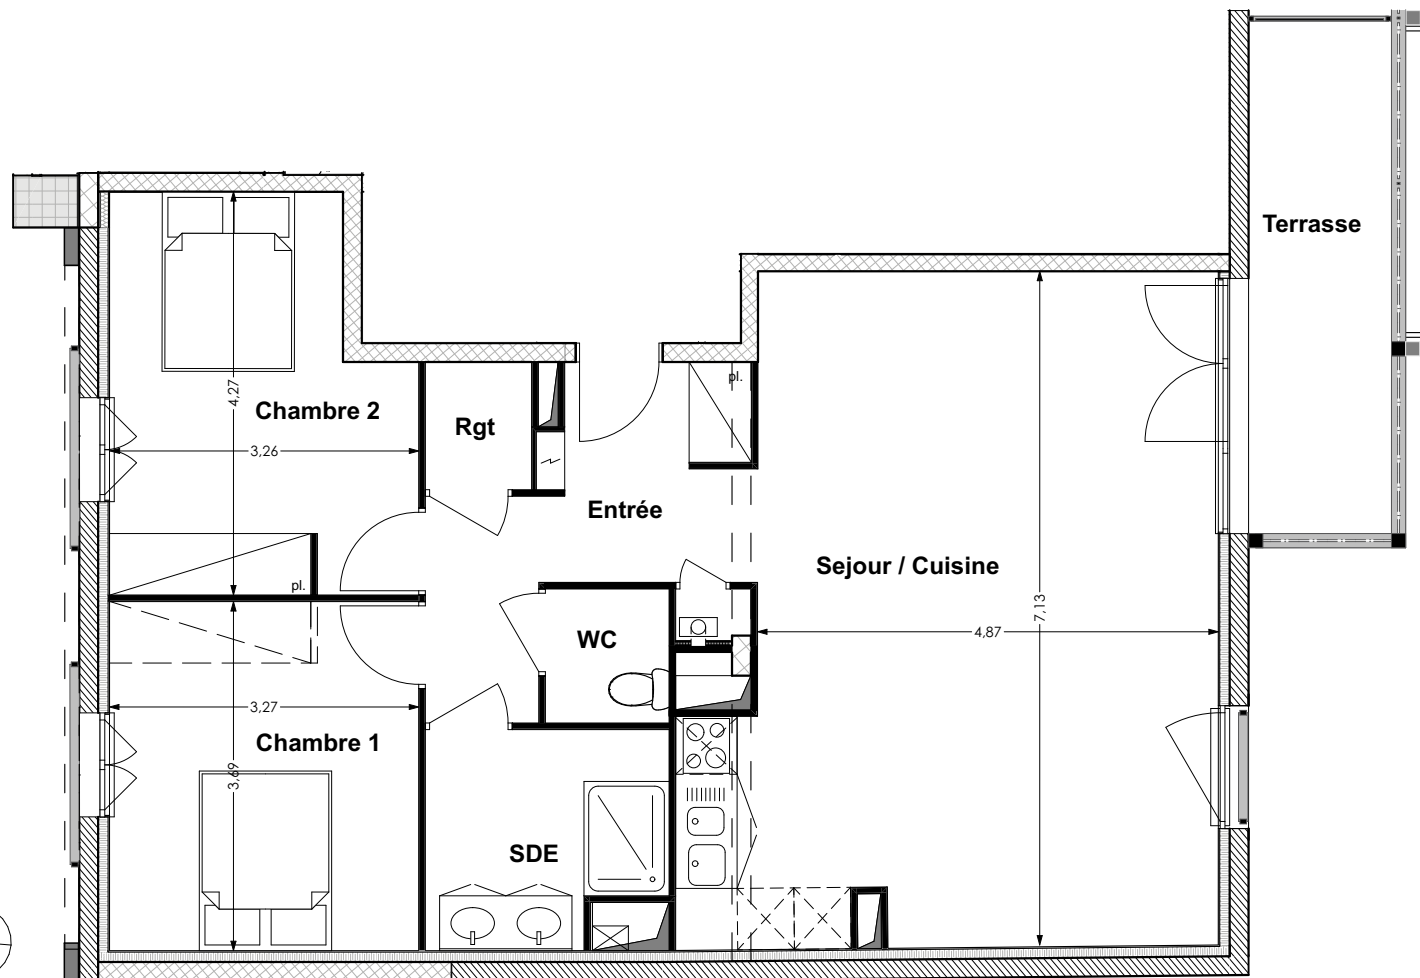


Ce plan peut être sujet à de légères modifications (de côtes et de surfaces, de configuration et d'implantation des appareils sanitaires) pour des raisons techniques ou architecturales. L'ensemble soffites, retombées de poutres et volets roulants peuvent ne pas être indiqués sur les plans. Tolérance des côtes selon code civil: 5% maximum. Mobilier représenté à titre indicatif.

Type T3
Appartement n° 10
Niveau R+2

Séjour / Cuisine	36,7 m ²
Chambre 1	12,0 m ²
Chambre 2	12,4 m ²
Salle d'eau	5,5 m ²
WC	1,9 m ²
Entrée	8,2 m ²
Rangement	1,5 m ²

Surface habitable 78,2 m²
Terrasse 8,7 m²

(PLAN DE VENTE PROVISOIRE)

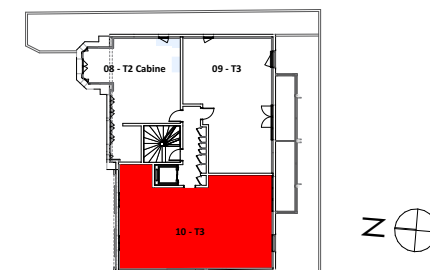

Plan établi le
02/09/2020

Indice a