





# RÉSIDENCE Pics des Pyrénées

Lieu dit "Poume"  
31 110 MONTAUBAN DE LUCHON

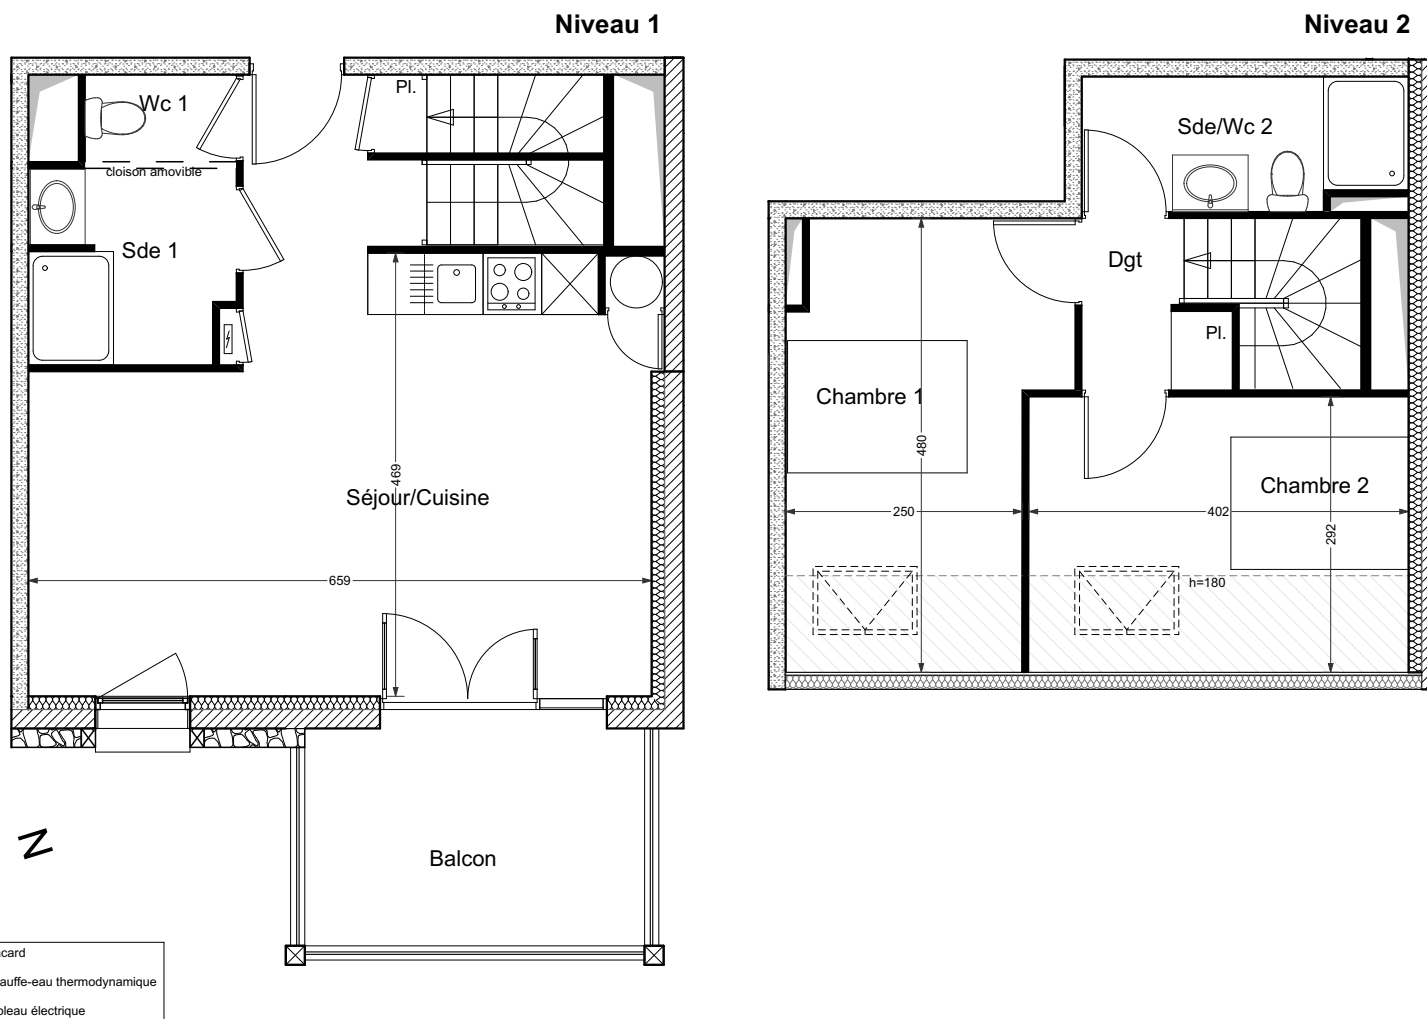

Bâtiment	A
Type	T3 duplex
Appartement n°	26
Niveau	R+2
Séjour + Cuisine + pl	33,30 m <sup>2</sup>
Chambre 1	10,15 m <sup>2</sup>
Chambre 2	7,65 m <sup>2</sup>
Wc 1	1,45 m <sup>2</sup>
Salle d'eau 1	4,35 m <sup>2</sup>
Salle d'eau + Wc 2	4,75 m <sup>2</sup>
Entrée + pl	
Dégagement	2,40 m <sup>2</sup>
<b>Surface habitable</b>	<b>64,05 m<sup>2</sup></b>
Balcon	8,75 m <sup>2</sup>
<i>Surfaces h&lt;1,80</i>	<i>6,70 m<sup>2</sup></i>

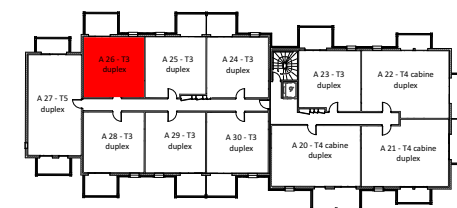

Plan établi le  
24/07/2017

Indice D